

# 御部屋割表

御一行様 宿泊日 年 月 日

名様

5F	本館			No.			No.			No.		
	No.	室名	人員	No.	室名	人員	No.	室名	人員	No.	室名	人員
	511	半露付 TB42㎡		514	半露付 84㎡+3B		521	TB和洋42㎡		522	TB和洋42㎡	
	512	半露付 TB42㎡					523	TB和洋42㎡		524	TB和洋42㎡	
	513	半露付 TB42㎡		516	半露付 84㎡+TB		525	FP和室68㎡		531	TB洋室27㎡	▲
				518	TB和洋42㎡							
				520	TB和洋84㎡							

4F	本館			No.			No.			No.		
	No.	室名	人員	No.	室名	人員	No.	室名	人員	No.	室名	人員
	411	ローベッド和洋42㎡	▲	416	ローベッド和洋42㎡	▲	421	TB和洋42㎡		422	TB和洋42㎡	
	412	ローベッド和洋42㎡	▲	417	ローベッド和洋42㎡	▲	423	TB和洋42㎡		424	TB和洋42㎡	
	413	ローベッド和洋42㎡	▲	418	ローベッド和洋42㎡	▲	425	FP和室68㎡		431	3B洋室27㎡	▲
	414	ローベッド和洋42㎡	▲	419	ローベッド和洋42㎡	▲						
	415	ローベッド和洋42㎡	▲	420	ローベッド和洋42㎡	▲						

3F	別館			本館			No.			No.		
	No.	室名	人員	No.	室名	人員	No.	室名	人員	No.	室名	人員
	301	TB和洋33㎡		311	ローベッド和洋42㎡	▲	321	TB和洋42㎡				
	302	TB和洋33㎡		312	ローベッド和洋42㎡	▲	322	TB和洋42㎡				
	303	TB和洋33㎡		313	ローベッド和洋42㎡	▲	323	TB和洋42㎡				
	304	TB和洋33㎡		314	ローベッド和洋42㎡	▲	324	TB和洋42㎡				
	305	TB和洋33㎡		315	ローベッド和洋42㎡	▲	325	FP和室68㎡				
	306	TB和洋33㎡		316	ローベッド和洋42㎡	▲	331	3B洋室27㎡	▲			
	307	TB和洋33㎡		317	ローベッド和洋42㎡	▲						
	371	ローベッド和室24㎡		318	ローベッド和洋42㎡	▲						
	372	ローベッド和室24㎡		319	ローベッド和洋42㎡	▲						
	373	ローベッド和室24㎡		320	ローベッド和洋42㎡	▲						
	374	ローベッド和室24㎡		※全96部屋								
	375	ローベッド和室24㎡		※全客室禁煙								
	376	ローベッド和室24㎡		※▲シャワーブースのみ(浴槽なし)								
	377	ローベッド和室24㎡		※マーク無しの部屋(浴槽有り)								
	378	ローベッド和室24㎡										

2F	別館			本館			THE GRAND OCEAN'S / 3F		
	No.	室名	人員	No.	室名	人員	No.	室名	人員
	201	ローベッド和室33㎡	▲	221	TB+2段 B42㎡	▲	7001	露付トリプル B44㎡	
	202	ローベッド和室33㎡	▲	222	TB+2段 B42㎡	▲	7002	露付トリプル B44㎡	
	203	ローベッド和室33㎡	▲	223	TB+2段 B42㎡	▲	7003	露付トリプル B44㎡	
	204	ローベッド和室33㎡	▲	224	TB+2段 B42㎡	▲	7004	露付トリプル B44㎡	
	205	ローベッド和室33㎡	▲	225	FP和室 68㎡		7005	露付トリプル B44㎡	
	206	ローベッド和室33㎡	▲				7006	露付トリプル B44㎡	
	207	ローベッド和室33㎡	▲				7007	露付トリプル B44㎡	
	271	ローベッド和室24㎡					7008	露付トリプル B44㎡	
	272	ローベッド和室24㎡							
	273	ローベッド和室24㎡		別棟 みなみテラス ▲					
	274	ローベッド和室24㎡		103	和室 54㎡		グランピング		
	275	ローベッド和室24㎡		104	和室 72㎡		101	グランピング オリーブ	
	276	ローベッド和室24㎡		105	和室 36㎡		102	グランピング チャペル	▲
	277	ローベッド和室24㎡		ホール1	洋室 90㎡				
	278	ローベッド和室24㎡		ホール2	洋室 90㎡				

1F	本館			No.			No.		
	No.	室名	人員	No.	室名	人員	No.	室名	人員
	121	露付+TB+2段B42㎡		123	露付+TB+2段B42㎡		125	露付+2段B+ジャグジー64㎡	
	122	露付+TB+2段B42㎡		124	露付+TB+2段B42㎡				

# 平面図と客室ご案内



年 月 日 泊


御一行様

営業時間

温泉 / 5:00 ~ 24:00 (4~11月) 6:00 ~ 24:00 (12~3月)

売店 / 7:30 ~ 10:00 17:00 ~ 21:00

スポーツジム / 10:00 ~ 22:00 (月~金) 10:00 ~ 20:00 (土曜) ※日・祝休み

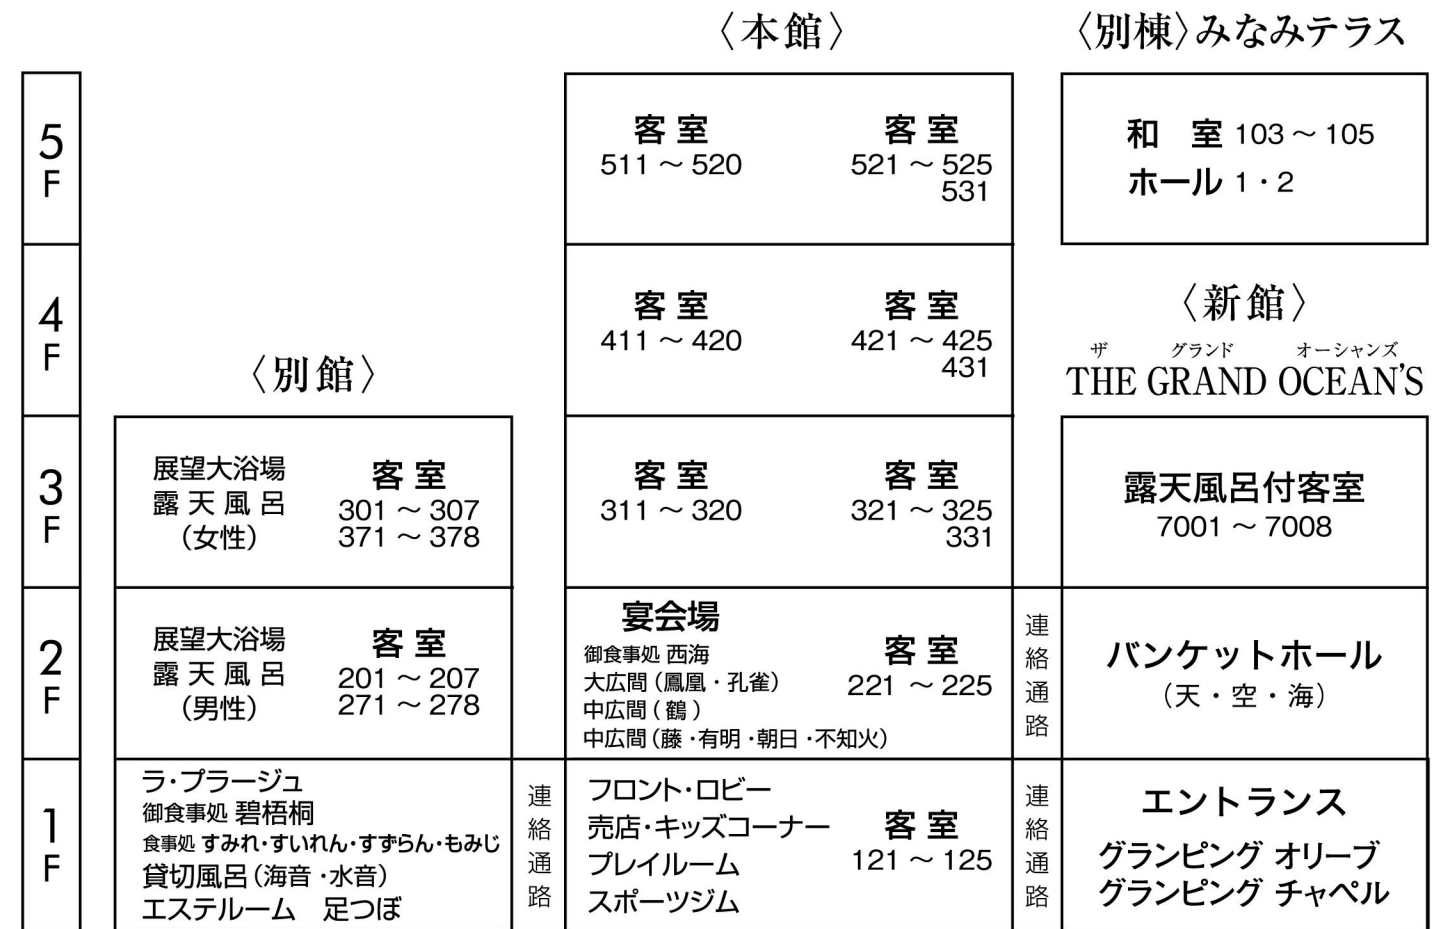

政府登録(第100号) 「地域と共に! 親しみやすさ地域No.1」

# しまばら温泉 ホテル南風楼

なん ふう ろう

TEL.0957-62-5111 FAX.0957-63-7878

ホテル南風楼 検索

〒855-0802 長崎県島原市弁天町2丁目-7331-1

https://www.nampuro.com

E-mail hotel@nampuro.com



